


# Niepubliczne Przedszkole Klub Misia Bo POZIOM 0

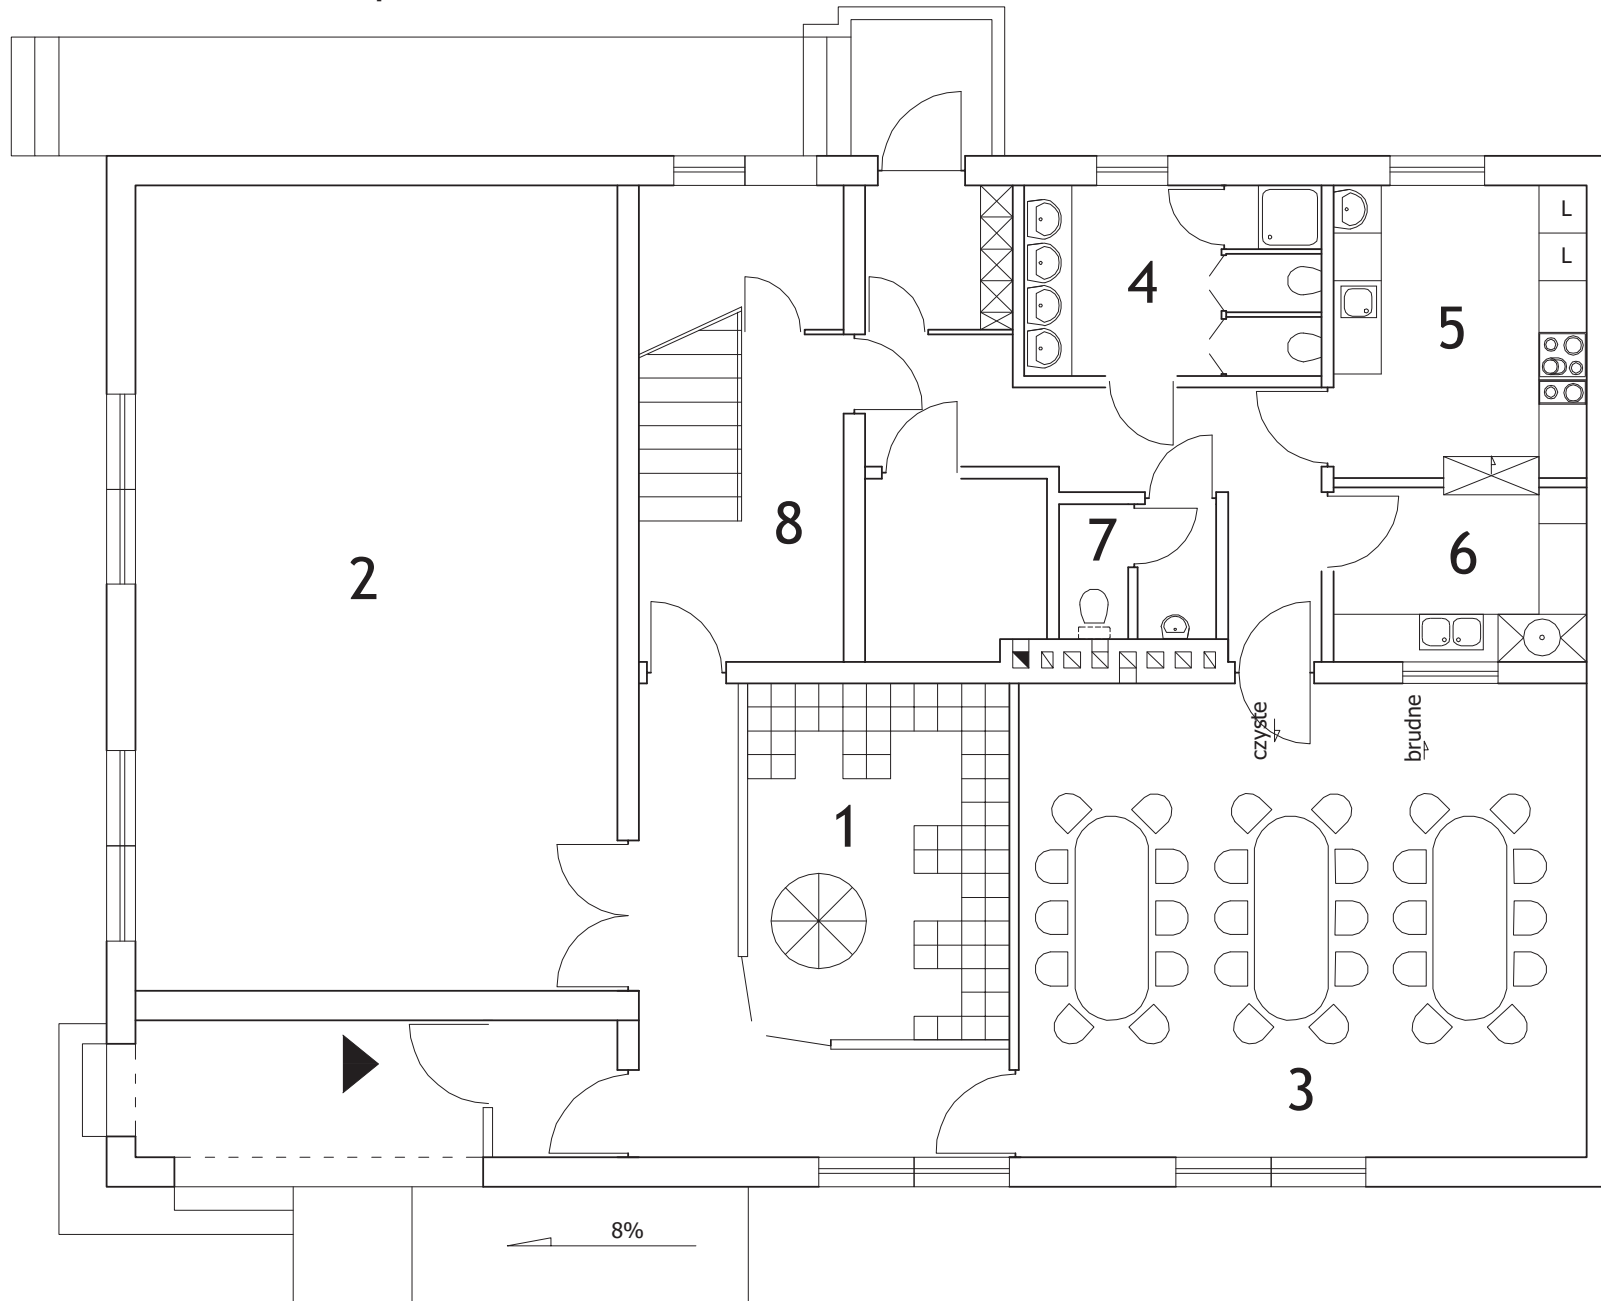

## OZNACZENIE POMIESZCZEŃ:

1 Szatnia-28 m<sup>2</sup>, 2 Sala Zabaw-63 m<sup>2</sup>, 3 Jadalnia-Sala Plastyczna-43 m<sup>2</sup>, 4 Łazienka Dzieci-9 m<sup>2</sup>,  
5 Kuchnia Czysta-12 m<sup>2</sup>, 6 Kuchnia Brudna-7 m<sup>2</sup>, 7 Toaleta Personelu-4 m<sup>2</sup>, 8 Klatka Schodowa-13 m<sup>2</sup>

Powierzchnia parteru 202 m<sup>2</sup>